


24. 03. 2020


č.j.: MUMB/00SH/19517/1000

Elektronický podpis - 19.3.2020
Certifikát autora podpisu :
Jméno : Olga Kouřilová
Vydal : PostSignum Qualified C...
Platnost do : 15.10.2020 08:24:04+02:00

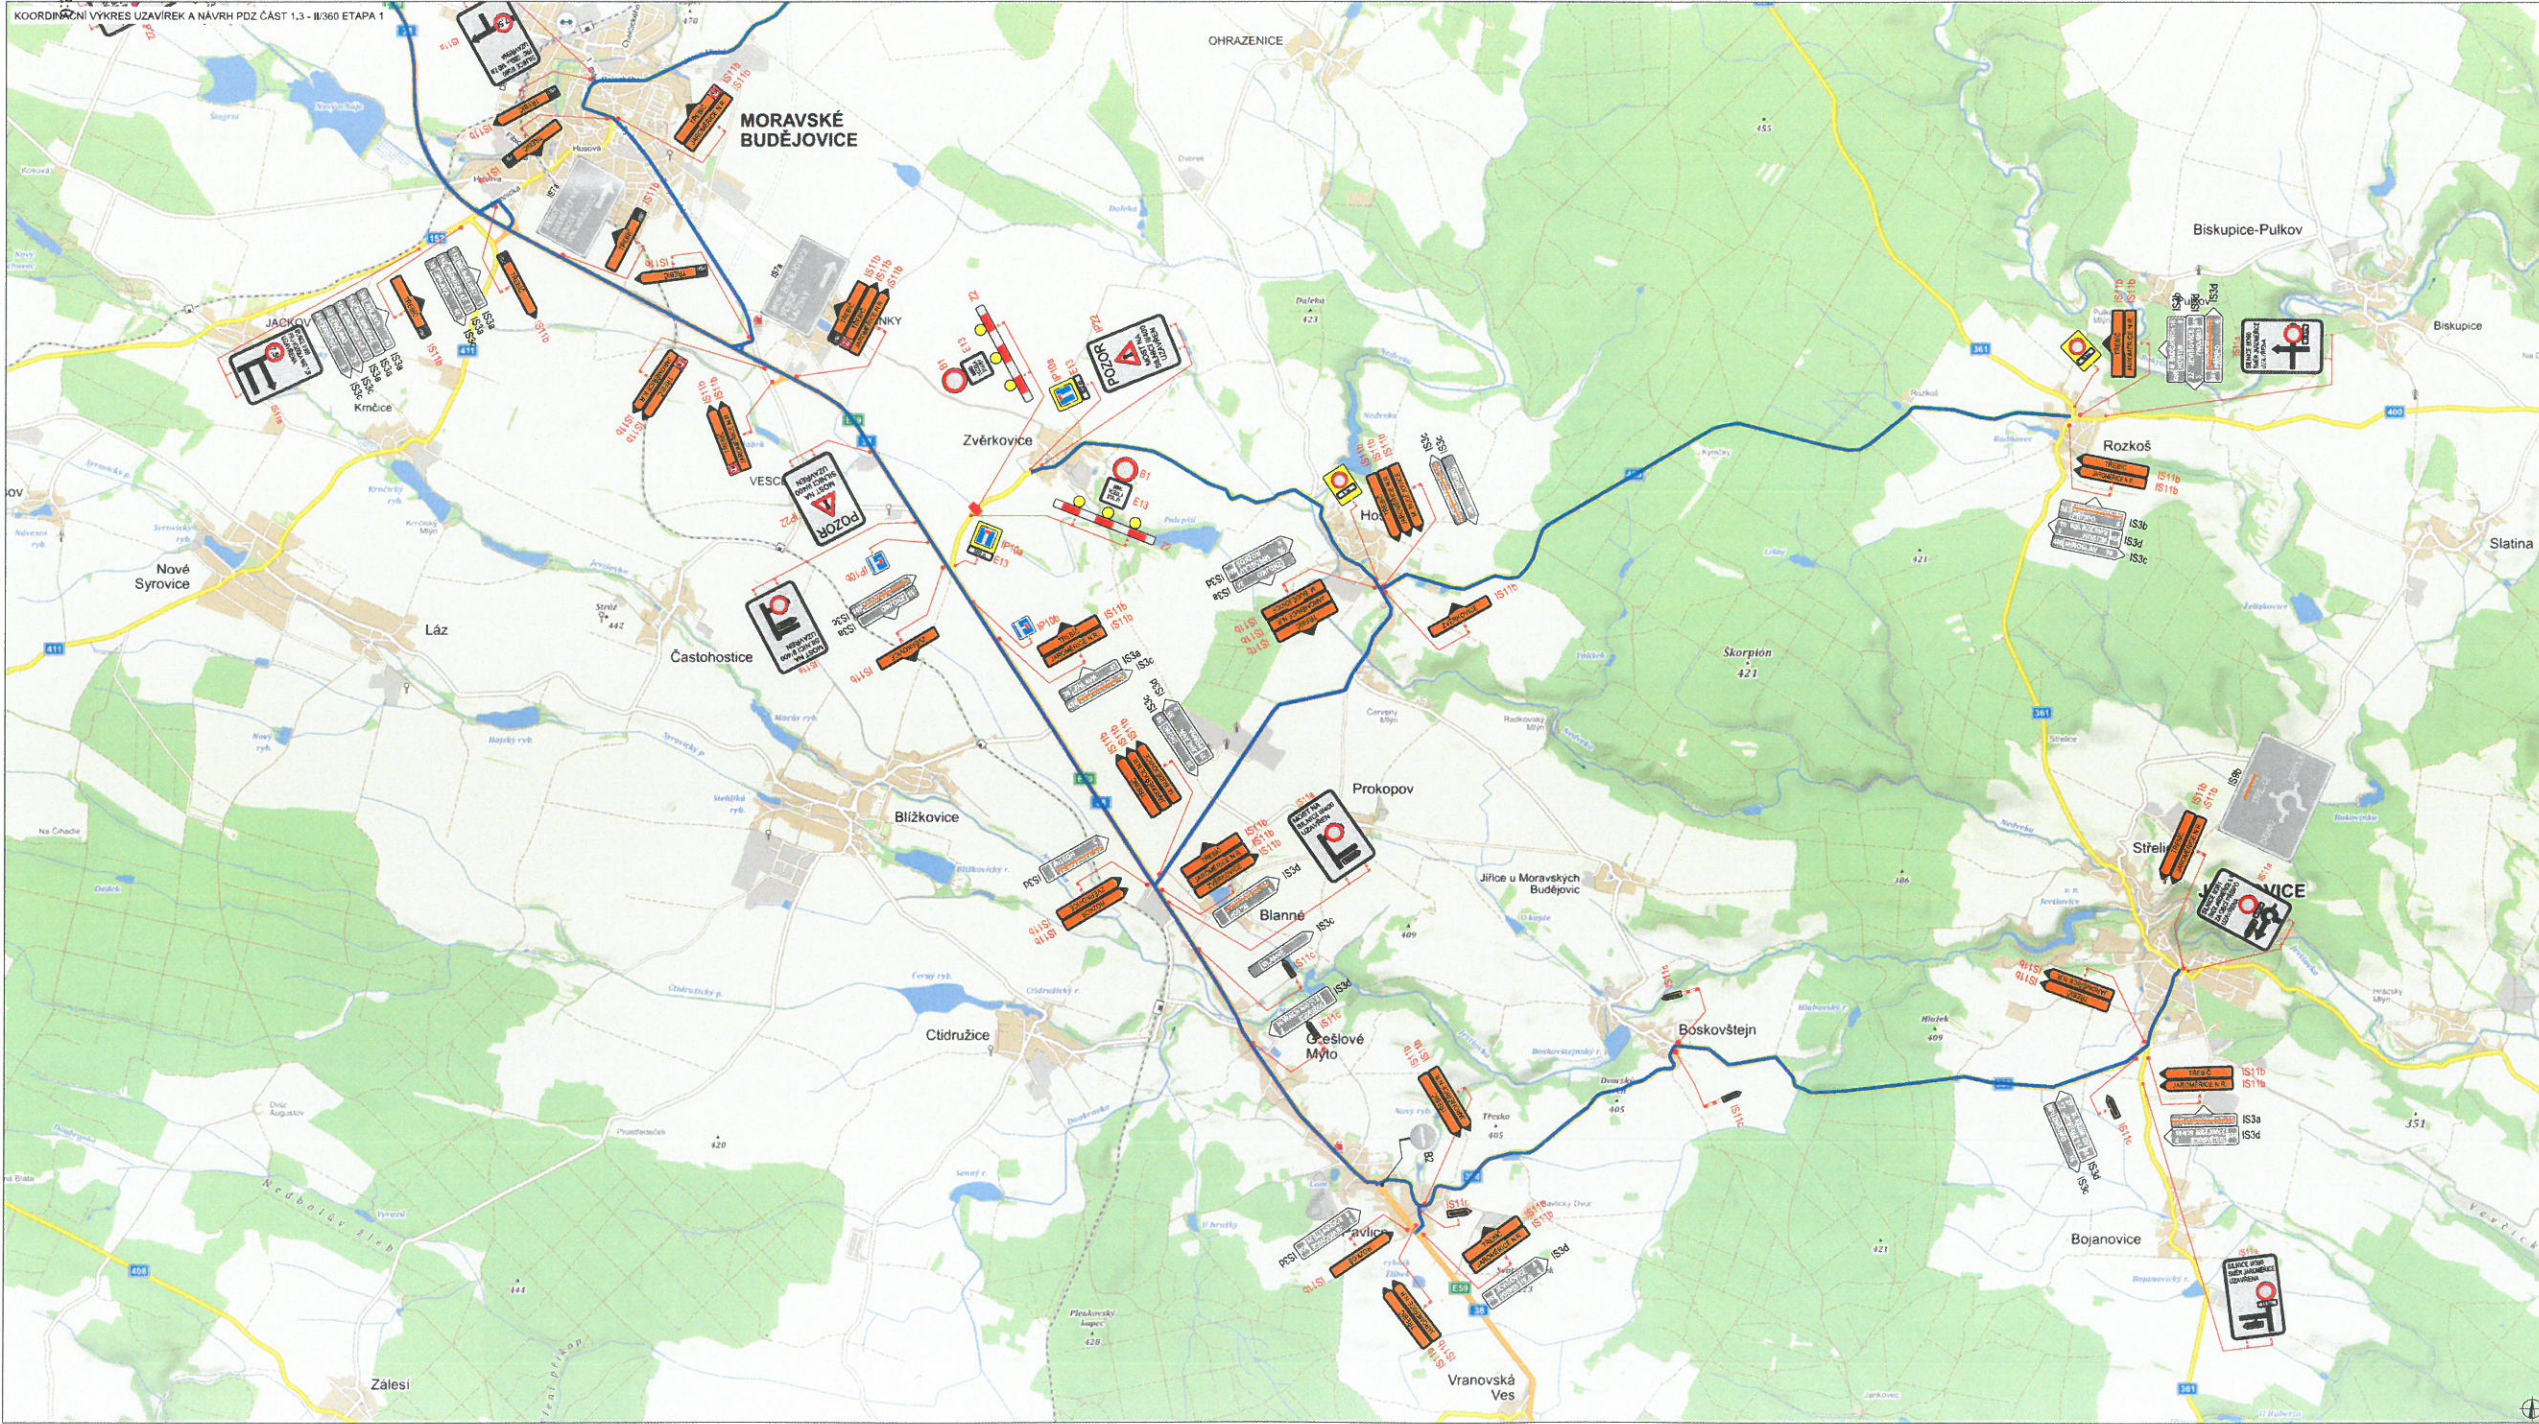

ODHADOVANÝ POČET DŇI

III/361 JAROMĚŘICE N.R. - MOST EV. Č. 361-001	120
III/360, ETAPA 1, ETAPA 2, ETAPA 3	120
III/400 ZVĚRKOVICE - MOST EV. Č. 400-001	120
III/401 JAROMĚŘICE N.R. - MOST EV. Č. 401-008	120
III/36078 JAROMĚŘICE N.R. - MOST EV. Č. 36078-2	120
III/361 PŘÍSTĚP, OPĚRNÁ ZĚď	62

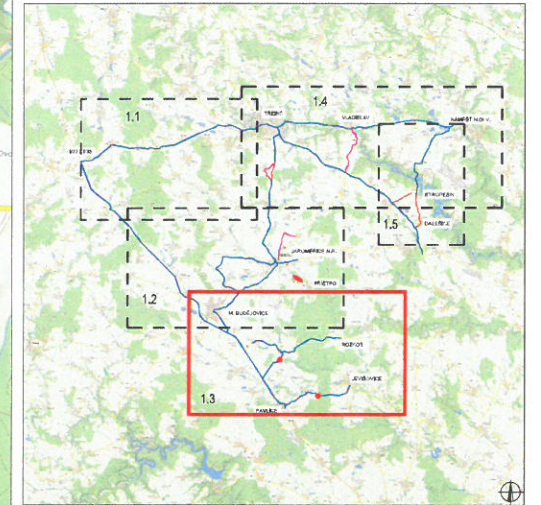

PLATNOST DOKUMENTACE

POLICE ČESKÉ REPUBLIKY - DP § 21 § 77	ZNAČKA Č. 1318F B. ZNAČKA Č. 31120A B.	SOUHLASEM S POL. ZNAČKOU A OBLIČNOU TRASOU	SOUHLASEM S POL. ZNAČKOU A OBLIČNOU TRASOU

LEGENDA

- TRVALÉ BYLE DOPRAVNÍ ZNAČENÍ
- DOČASNĚ NEPLATNÉ TRVALÉ DOPRAVNÍ ZNAČENÍ
- NAVRŽENÉ PŘECHODNÉ DOPRAVNÍ ZNAČENÍ
- LOUPEŽNÍ ÚSEK
- OKAZNĚNÁ TRASA BHŠENA
- OKAZNĚNÁ TRASA ŽD ŽI SI
- OKAZNĚNÁ TRASA BUS

VARIANTNÍ PŘEVODNÍ ZNAČENÍ IS11c

POZN: PŘECHODNÉ ZNAČENÍ BUĎ BUĎ V DO NEVĚTSÍ MĚŘE PŘEVODNĚ NA STANOVISKO BUDOVY DOPRAVNÍ ZNAČENÍ

SEZNAM PŘEVODNÍKŮ

SEZNAM PŘEVODNÍKŮ	ŘÍŠŤ PŘÍSTĚP		
VYPRACOVÁNÍ	Tomáš Kalvoda		
KONTROLNÍ	Richard Proška		
NAZEV STAVBY	POZ. DOKUMENTACE	01/2020	13/A/1
KOORDINAČNÍ VÝKRES UZAVÍREK A NÁVRH PDZ OKRES TŘEBÍČ, KRAJ VYSOČINA	FORMA	13/A/1	54mm 3113/1, 566 01 Jihlav
OPRAVA	SITUAČNÍ		
Situace dopravně-inženýrských opatření	ČÍSLO PŘÍLOHY	1.3a	1.3a

