



24. 03. 2020

*č.j. MUMB/2024/8517/psd*

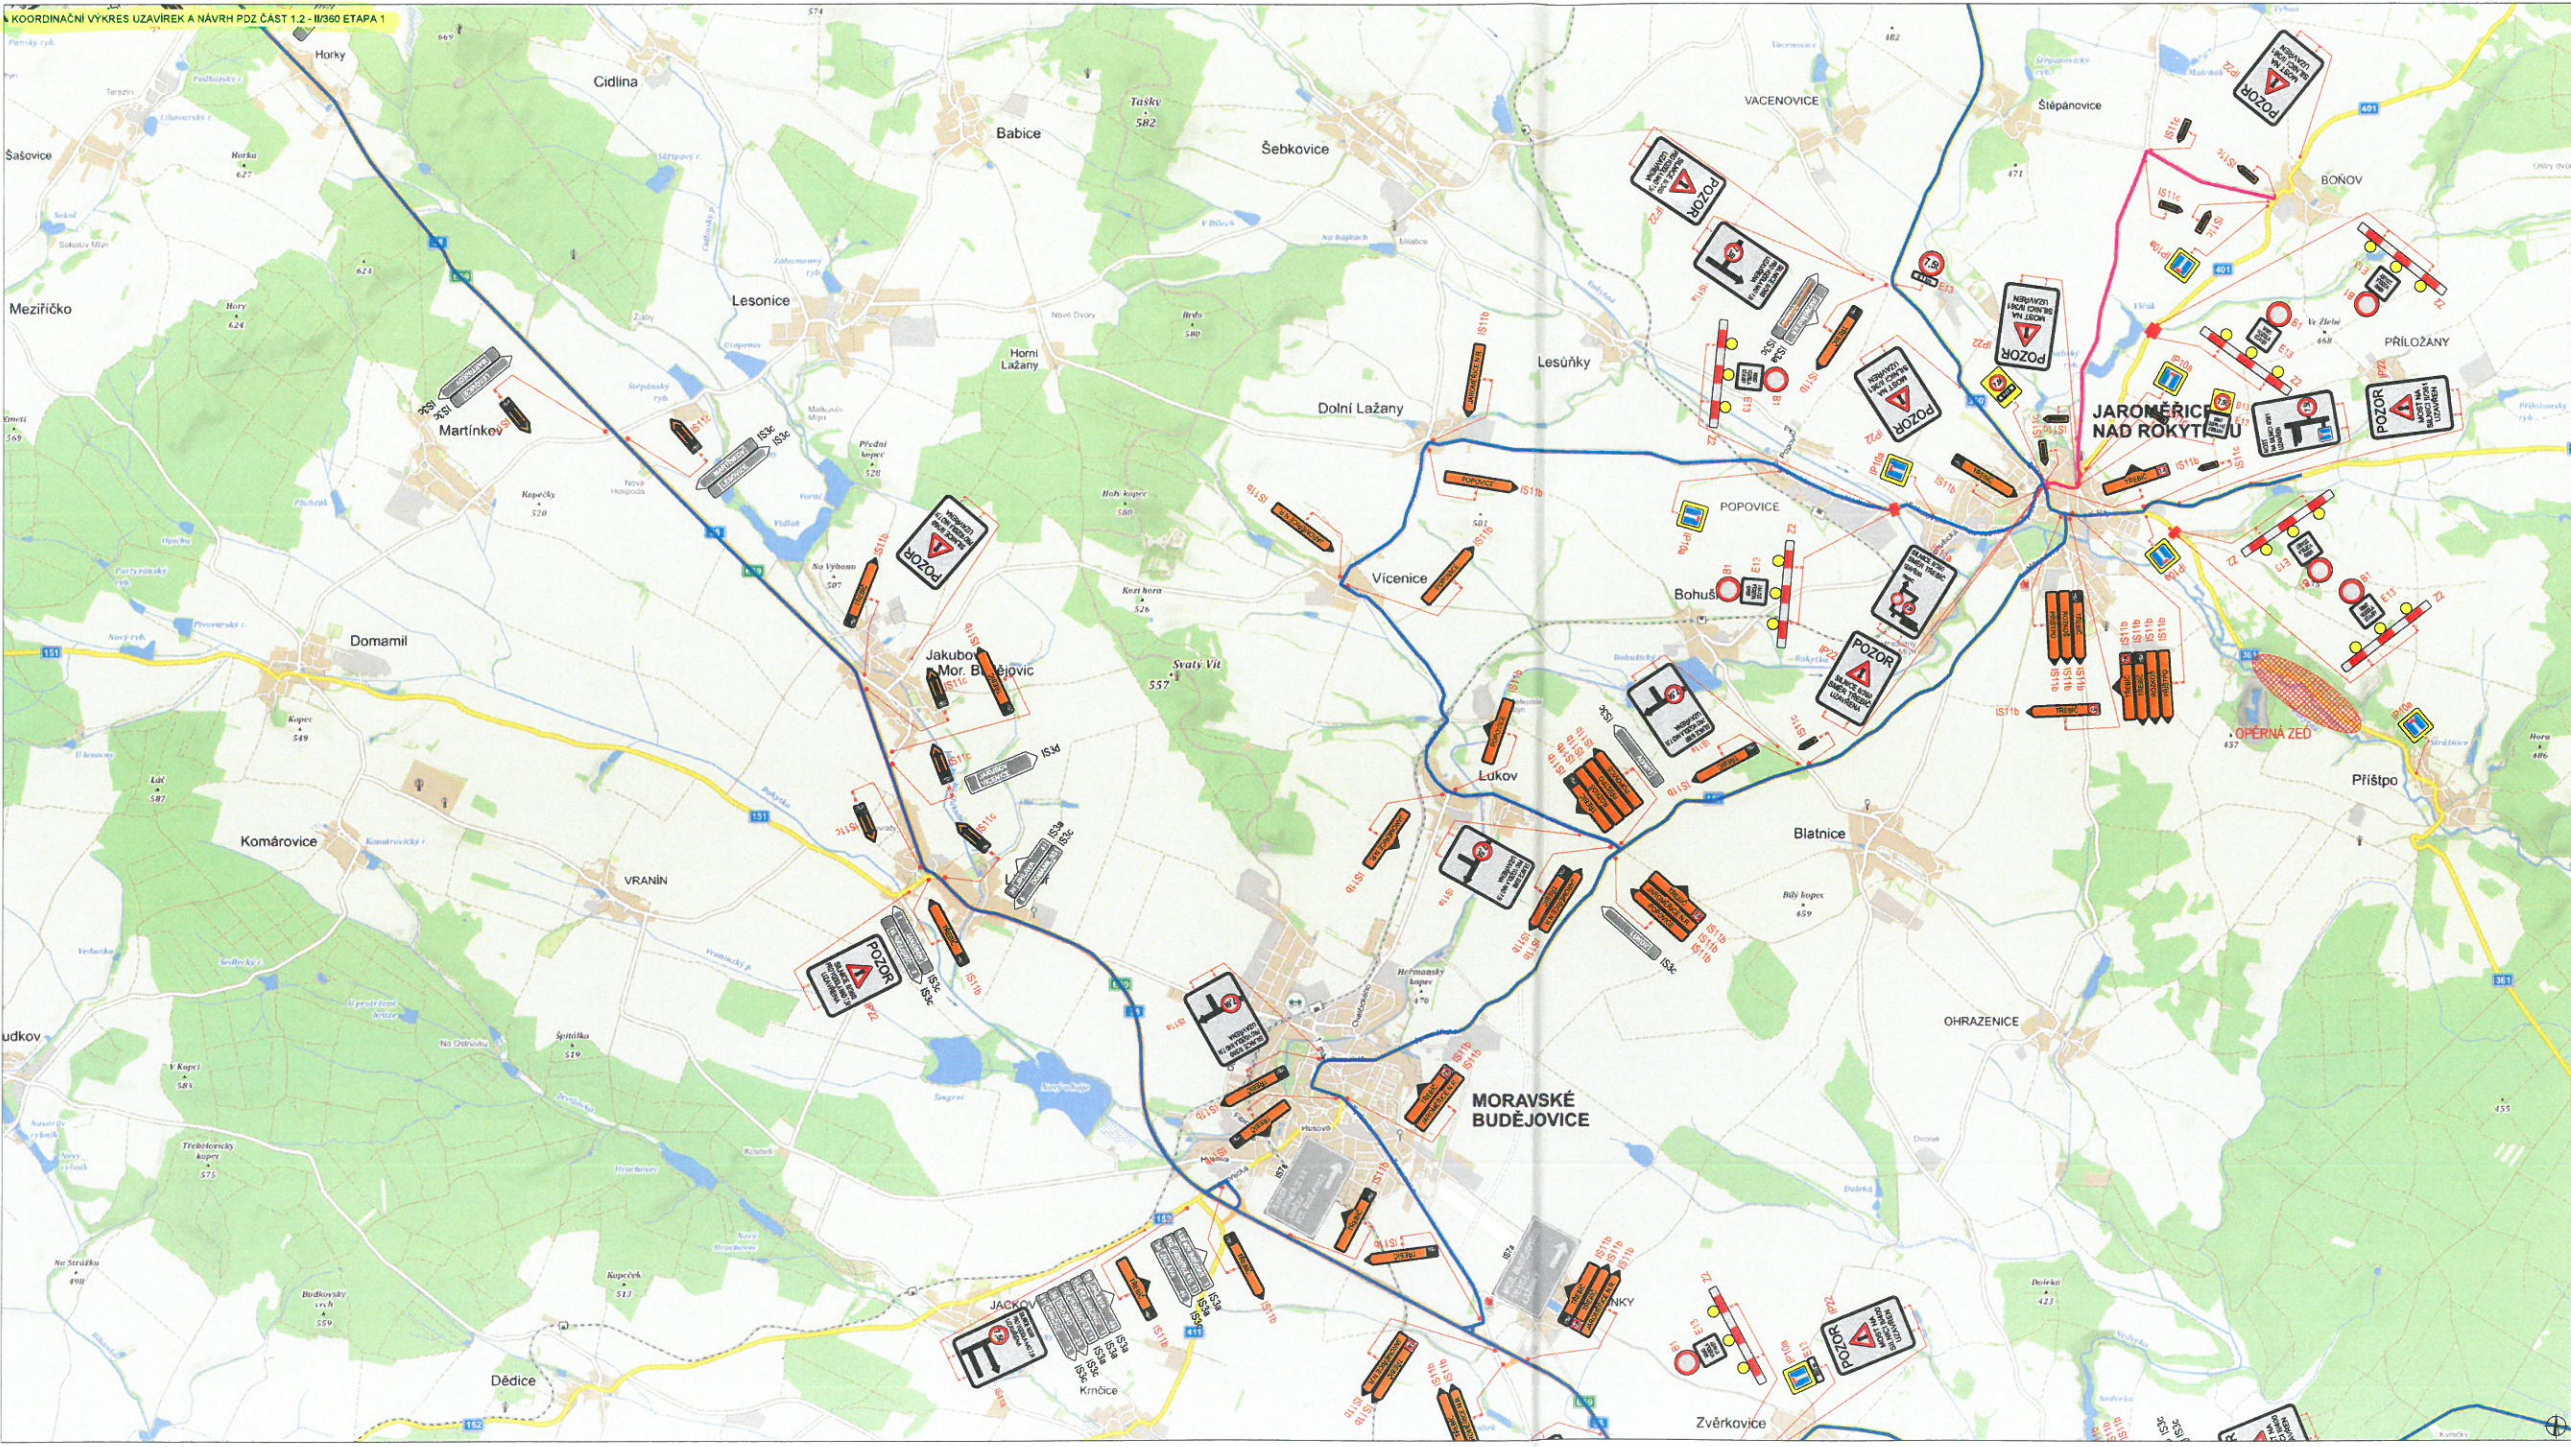

ODHADOVANÝ POČET DŇÍ

II361 JAROMĚŘICE N.R. - MOST EV. Č. 361-001	120
II360 ETAPA 1, ETAPA 2, ETAPA 3	45
II400 ZVĚRKOVICE - MOST EV. Č. 400-001	120
II401 JAROMĚŘICE N.R. - MOST EV. Č. 401-008	120
II36078 JAROMĚŘICE N.R. - MOST EV. Č. 36078-2	120
II361 PŘÍŠTPO, OPĚRNÁ ZĚď	62

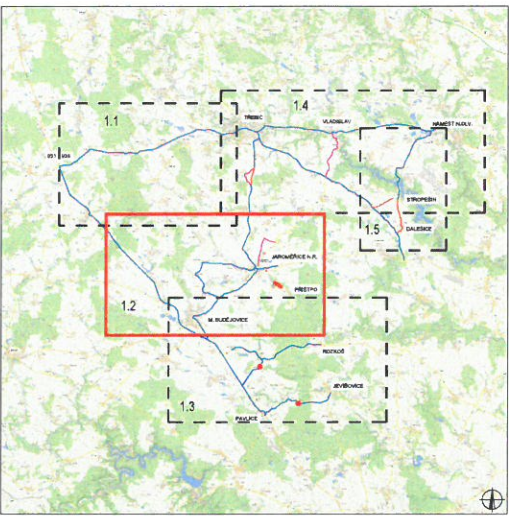

PLATNOST DOKUMENTACE

POUKAZÍTELE REPUBLIKY - DP § 35 ZÁKON Č. 131/1991 Sb. § 37 ZÁKON Č. 361/2008 Sb.		
	SOULADNĚ S PŘZ. ZÁK. UZAVÍRAKOU A OBJEZDOVÝMI TRASAMI	SOULADNĚ S PŘZ. ZÁK. UZAVÍRAKOU A OBJEZDOVÝMI TRASAMI
SOULADNĚ S PŘZ. ZÁK. UZAVÍRAKOU A OBJEZDOVÝMI TRASAMI		

LEGENDA

- TRVALÉ NEBEZPEČNÉ DOPRAVNÍ ZNAČENÍ
- DOČASNĚ ZNEPLATNĚNÉ TRVALÉ DOPRAVNÍ ZNAČENÍ
- NAVŘZENÉ PŘECHODNÉ DOPRAVNÍ ZNAČENÍ
- UZAVÍRAKOVÝ ÚSEK
- OBJEZDOVÁ TRASA BUSŮ
- OBJEZDOVÁ TRASA DO 7,5m
- OBJEZDOVÁ TRASA BUS

VARIANTNÍ PŘEVODNÍ ZNAČENÍ IS11c

POZ. PŘECHODNÉ ZNAČENÍ BŮDE V SOUVĚŠTĚNÍ S PŘEPRAVOU NA STÁVAJÍCÍ SLOUPKY DOPRAVNÍHO ZNAČENÍ

DOPROJEKT PRŮJEMKŮ:	Richard Peška		
VYPRACOVANĚL:	Tomáš Kalvoda		
KONTROLOVAL:	Richard Peška		
NÁZEV STAVBY:	KOORDINAČNÍ VÝKRES UZAVÍRAK A NÁVRH PDZ OKRES TŘEBÍČ, KRAJ VYSOČINA	ČÍSLO ZNAČKY:	012020
OBDOBÍ:	Situace dopravně-inženýrských opatření	FORMÁT:	12xA4
		ČÍSLO PŘEDČ.:	5848 3113/1, 588 01 0104
		ČÍSLO PŘEDČ.:	SOUPLNĚ
		ČÍSLO:	1.2a
		ČÍSLO:	RDS

*ETAPA I.*