


# Úplná uzavírka sil. III/36068, Vícenice kanalizace - etapa 1

● Stanovi OD Moravské Budějovice  
● Stanovi OD Krajského úřadu Kraje Vysočina

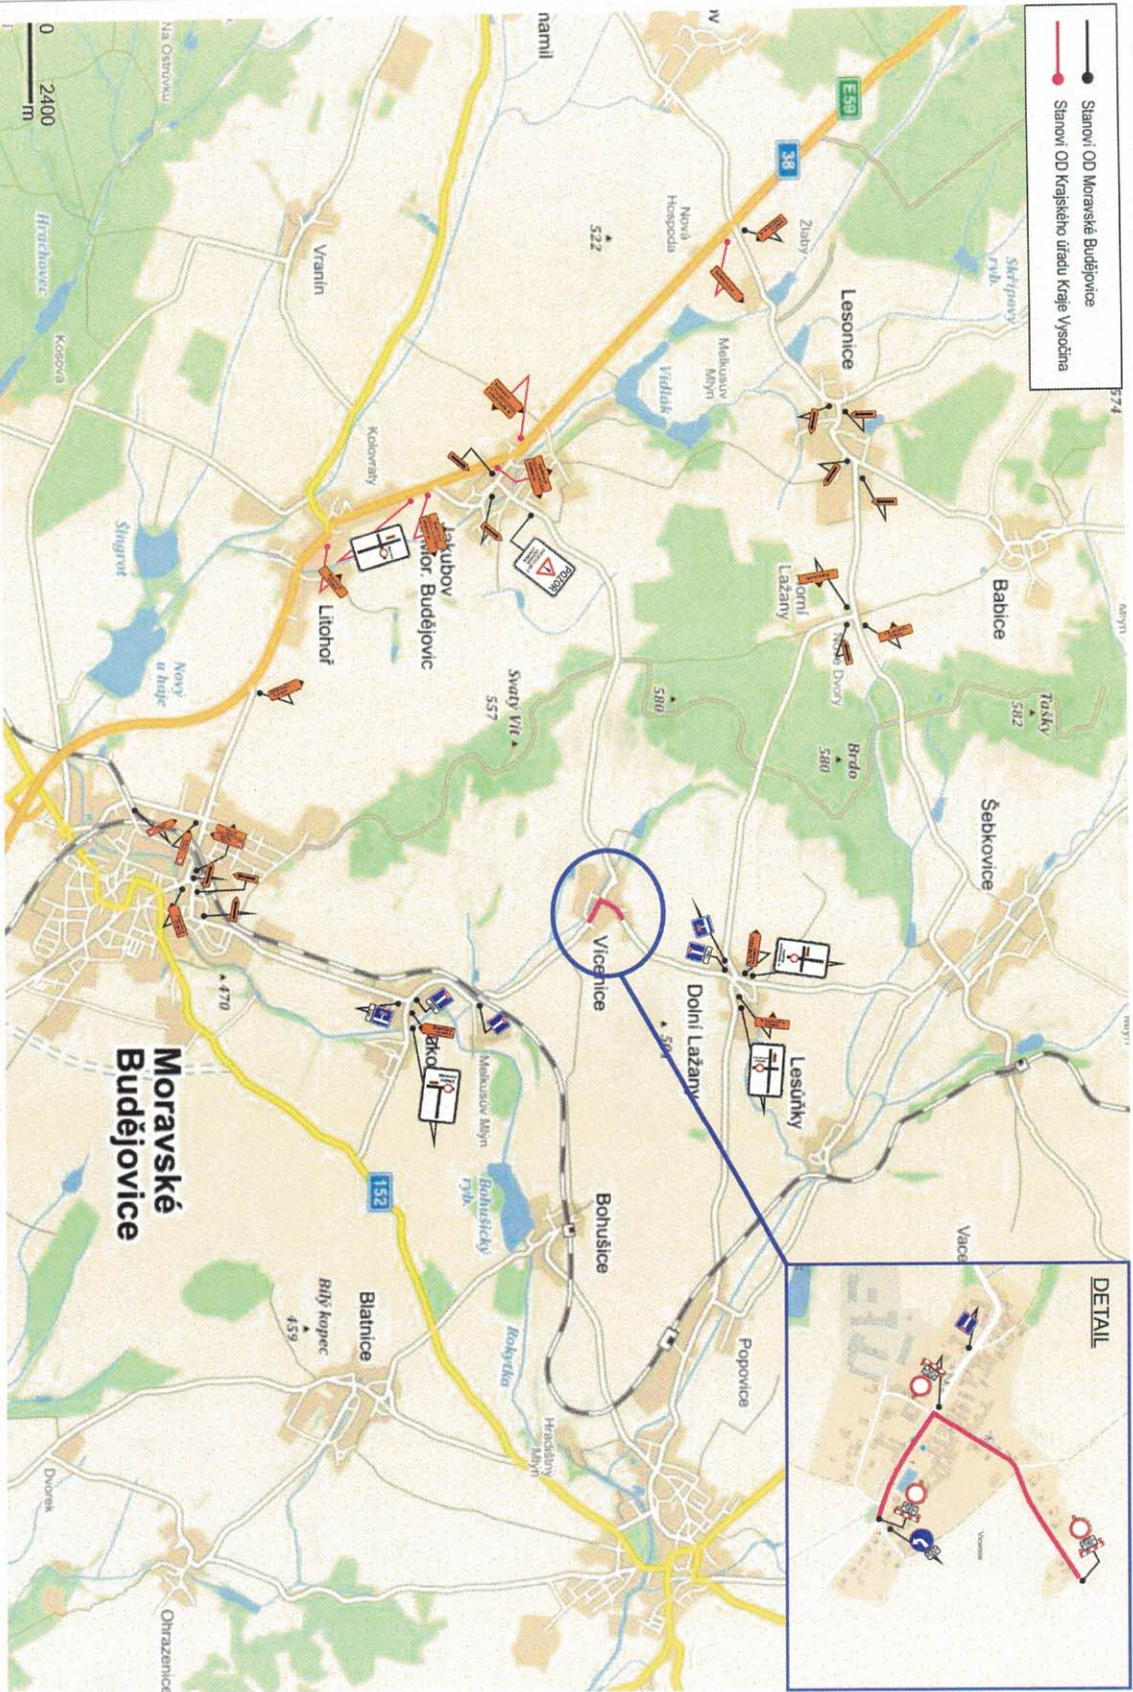

UZAVŘENÝ ÚSEK

**MĚSTSKÝ ÚŘAD**  
**Moravské Budějovice**  
Odbor dopravy a silničního hospodářství  
-11-

19. 4. 2021  
DD57/1000/2021

STRANA:	SYMBOL:	PRŮVODNÍ:
CELKOVÁ:	PÁSIKOVÁ:	Možná píh, s.a.o.
INOVYNE s.r.o. Indusyské služby, Jateček s.r.o. Popovice 11, Znojmo		Možná píh, s.a.o. Město Znojmo Předměstí, Znojmo www.cesty.mv.cz
VICENICE spásňková kanalizace		DATA: 22.2.2021
MĚRO:		MĚRO:
SITUACE PŘECHODNĚHO DOPRAVNÍHO ZNAČENÍ		1.