


OPROV. ZASTUPCE	Ing. Luděk Sedilek ČKAIT 1400100	L. SADIĚK	PROJEKT VODOHOSPODÁŘSKÝCH STAVEB
NAVRHL	Ludvík Sedilek	KRIZOVÁ	291/25, 67401 Třebíč
KRESLIL	Ludvík Sedilek	FORMÁT:	A1
OBJEDNATEL: VODOVODY A KANALIZACE, Kubišova 1172, 67401 Třebíč		MÉRITKO:	1:500
MÍSTO STAVBY: k.ú. Vicenice u Dolních Lázní, Lukov		DATUM	12/2018
STAVBA: VÍCENICE	143	STUPEN: SPOL. DUR + DSP	
SPLAŠKOVÁ KANALIZACE		Č.v.	C.2.1
VÝKRES: KATASTRÁLNÍ SITUAČNÍ VÝKRES			

DODAVATEL PŘED ZAHÁJENÍM STAVBY OVEŘÍ VEDENÍ SÍTÍ A PŘÍPADNÉ ODCHYLKY ZOHLEDNÍ V PRŮBĚHU VÝSTAVBY. VESKÉRE ZAKRESLENÉ SÍTĚ SE MUSÍ BRÁT POUZE INFORMATIVNĚ, MOHOU BÝT NALEZENY SÍTĚ NEZAHESNĚNÉ DO DOKUMENTACE A JE NUTNÉ DOHLEDAT JEJICH VLASTNÍKY ČI PROVOZOVATELE. PŘED ZAHÁJENÍM PRÁCI NECHÁ DODAVATEL VŠECHNY SÍTĚ VYTÝCIT, PŘÍPADNĚ PROVEDE RUČNĚ PŘEKOPY POUČENÝM PERSONÁLEM.

- LEGENDA SÍTÍ:
- VÝTLAK
  - SPLAŠKOVÁ KANALIZACE
  - EL. A OVL. KABEL
  - PŘÍPOJKY NA SPLAŠKOVÉ KANALIZACI
  - POJEZDOVÁ PLOCHA

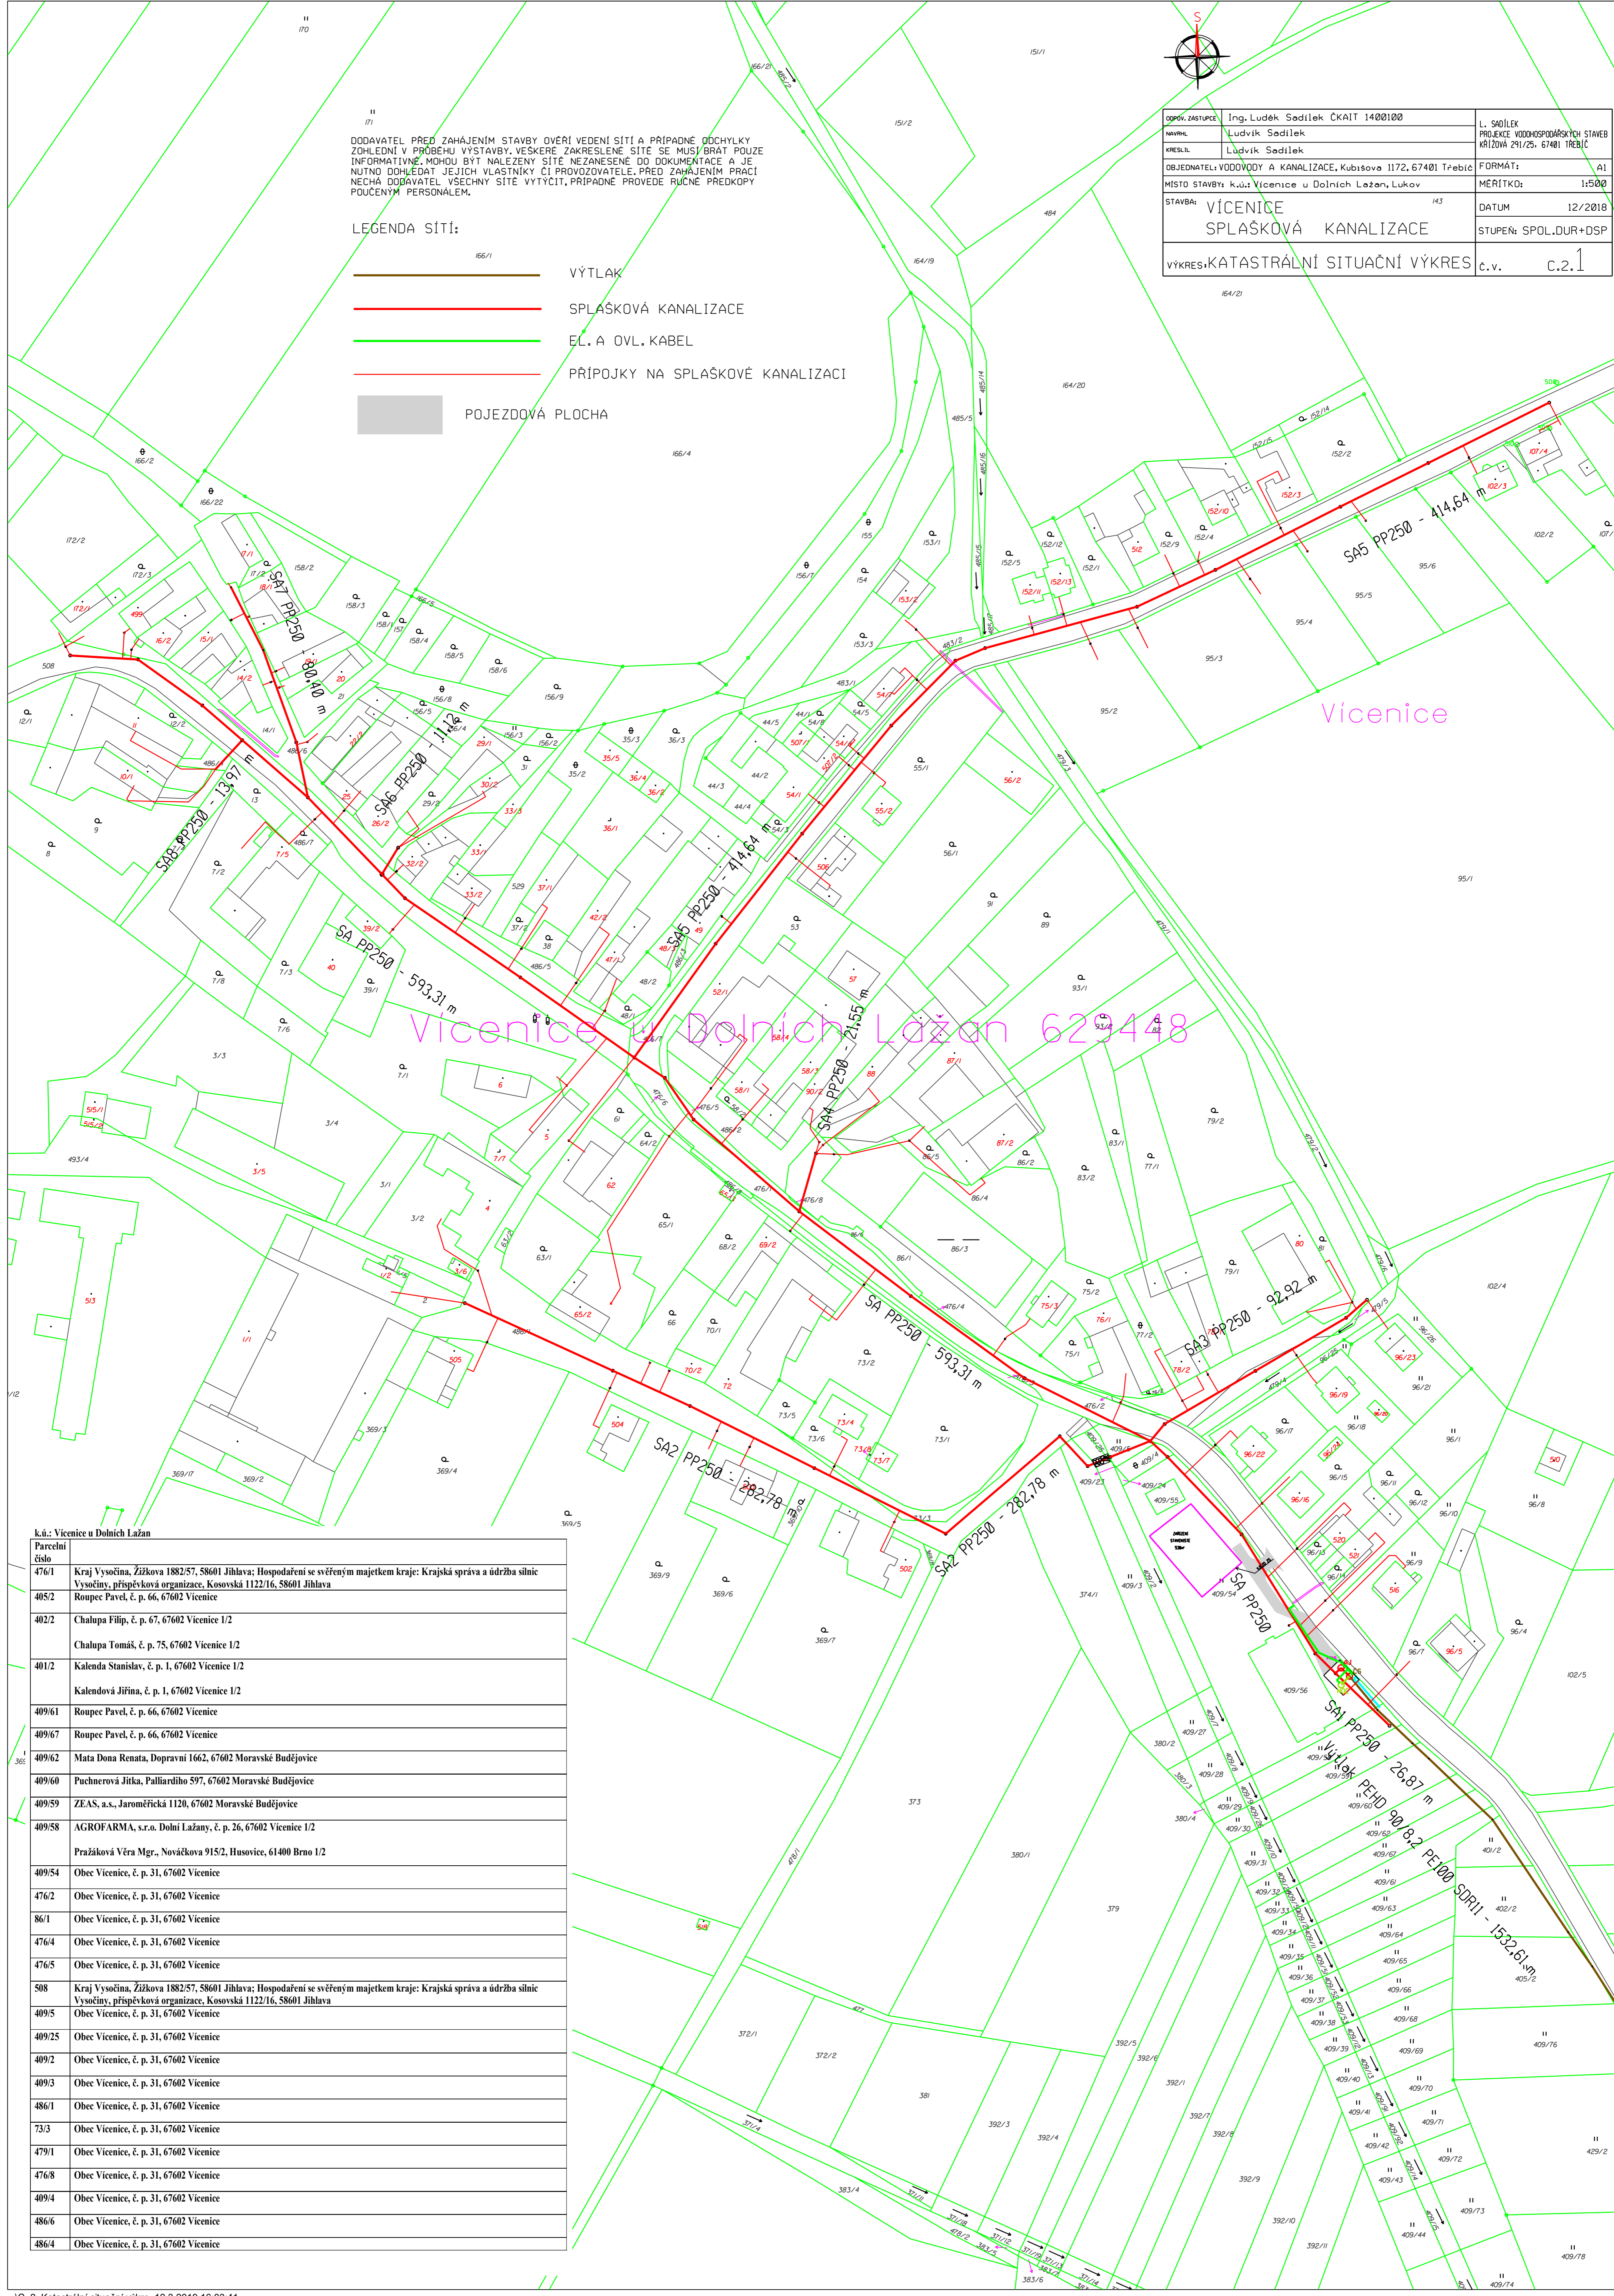

K.ú.: Vicenice u Dolních Lázní

Parcelní číslo	476/1	Kraj Vysočina, Žižkova 1882/57, 58601 Jihlava: Hospodaření se svěřeným majetkem kraje: Krajská správa a údržba silnic Vysočiny, příspěvková organizace, Kosovská 1122/16, 58601 Jihlava
405/2	Roupec Pavel, č. p. 66, 67602 Vicenice	
402/2	Chalupa Filip, č. p. 67, 67602 Vicenice 1/2	
	Chalupa Tomáš, č. p. 75, 67602 Vicenice 1/2	
401/2	Kalenda Stanislav, č. p. 1, 67602 Vicenice 1/2	
	Kalendová Jiřina, č. p. 1, 67602 Vicenice 1/2	
409/61	Roupec Pavel, č. p. 66, 67602 Vicenice	
409/67	Roupec Pavel, č. p. 66, 67602 Vicenice	
409/62	Mata Dona Renata, Dopravní 1662, 67602 Moravské Budějovice	
409/60	Puchnerová Jitka, Pallardiho 597, 67602 Moravské Budějovice	
409/59	ZEAS, a.s., Jaroměřická 1120, 67602 Moravské Budějovice	
409/58	AGROFARMA, s.r.o. Dolní Lázně, č. p. 26, 67602 Vicenice 1/2	
	Pražáková Věra Mgr., Nováčkova 915/2, Husovice, 61400 Brno 1/2	
409/54	Obec Vicenice, č. p. 31, 67602 Vicenice	
476/2	Obec Vicenice, č. p. 31, 67602 Vicenice	
86/1	Obec Vicenice, č. p. 31, 67602 Vicenice	
476/4	Obec Vicenice, č. p. 31, 67602 Vicenice	
476/5	Obec Vicenice, č. p. 31, 67602 Vicenice	
508	Kraj Vysočina, Žižkova 1882/57, 58601 Jihlava: Hospodaření se svěřeným majetkem kraje: Krajská správa a údržba silnic Vysočiny, příspěvková organizace, Kosovská 1122/16, 58601 Jihlava	
409/5	Obec Vicenice, č. p. 31, 67602 Vicenice	
409/25	Obec Vicenice, č. p. 31, 67602 Vicenice	
409/2	Obec Vicenice, č. p. 31, 67602 Vicenice	
409/3	Obec Vicenice, č. p. 31, 67602 Vicenice	
486/1	Obec Vicenice, č. p. 31, 67602 Vicenice	
73/3	Obec Vicenice, č. p. 31, 67602 Vicenice	
479/1	Obec Vicenice, č. p. 31, 67602 Vicenice	
476/8	Obec Vicenice, č. p. 31, 67602 Vicenice	
409/4	Obec Vicenice, č. p. 31, 67602 Vicenice	
486/6	Obec Vicenice, č. p. 31, 67602 Vicenice	
486/4	Obec Vicenice, č. p. 31, 67602 Vicenice	