






DODAVATEL PŘED ZAHÁJENÍM STAVBY OVĚŘÍ VEDENÍ SÍTÍ A PŘÍPADNÉ ODCHYLKY ZOHLEDNÍ V PRŮBĚHU VÝSTAVBY. VEŠKÉRE ZAKRESLENÉ SÍTE SE MUSÍ BRÁT POUZE INFORMATIVNĚ. MOHOU BYT NALEZENY SÍTE NEZAHESNĚNÉ DO DOKUMENTACE A JE NUTNO DOHLEDAT JEJICH VLASTNÍKY ČI PROVOZOVATELE. PŘED ZAHÁJENÍM PRACÍ NECHÁ DODAVATEL VŠECHNY SÍTE VYTÝCIT, PŘÍPADNĚ PROVEDE RUCNĚ PŘEDKOPY POUČENÝM PERSONÁLEM.

LEGENDA SÍTÍ:


-  VÝTLAK
-  SPLAŠKOVÁ KANALIZACE
-  EL. A OVL. KABEL
-  PŘÍPOJKY NA SPLAŠKOVÉ KANALIZACI

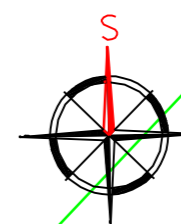

ODPOV. ZASTUPCE	Ing. Luděk Sedilek ČKAIT 1400100	PROJEKTANT	Ing. Luděk Sedilek
NÁVRH	Ludvik Sedilek	OBJEDNATEL	VODOVODY A KANALIZACE, Kubišova 1172, 67401 Třebíč
KRESLIL	Ludvik Sedilek	MÍSTO STAVBY	k.ú.: Vícenice u Dolních Ložan, Lukov
STAVBA	VÍCENICE SPLAŠKOVÁ KANALIZACE	FORMÁT	A1
VÝKRES	KATASTRÁLNÍ SITUACNÍ VÝKRES	MĚŘÍTKO	1:500
		DATUM	12/2018
		STUPĚN	SPOL.DUR+DSP
		č.v.	c.2.3

Padělky k Vícenicím

Padělky pod mlýnem

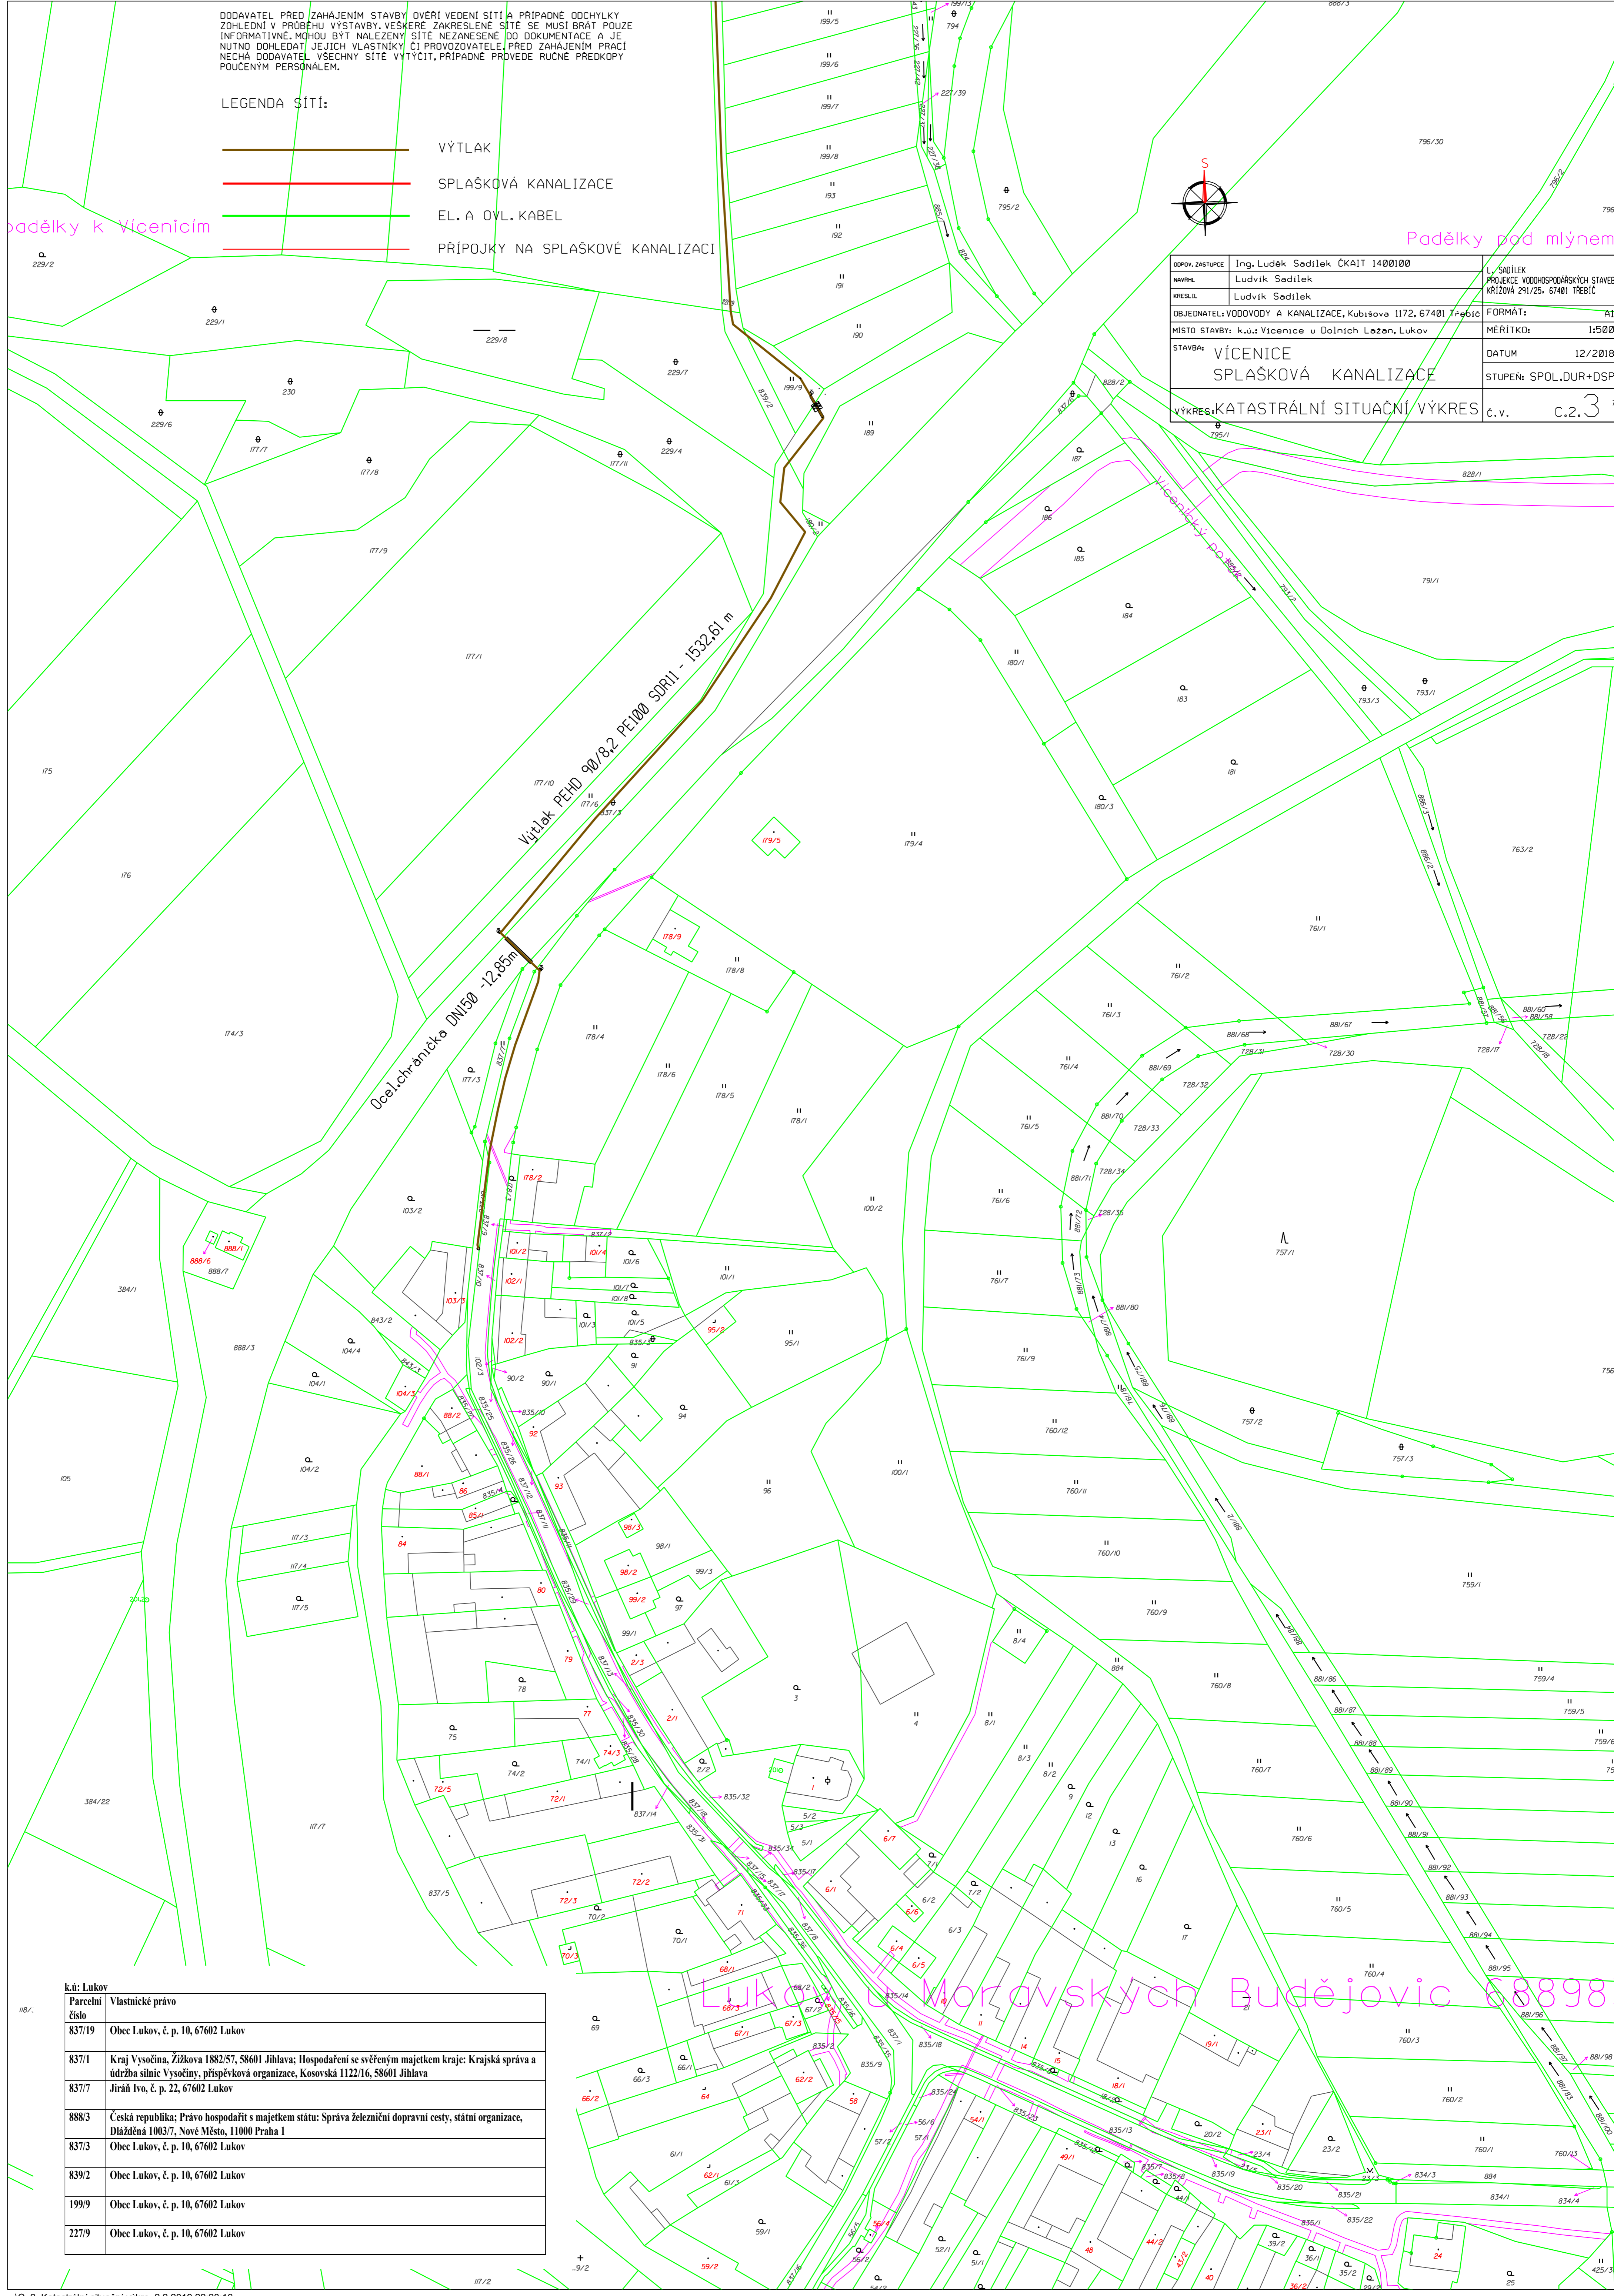

Parcelní číslo	Vlastnické právo
837/19	Obec Lukov, č. p. 10, 67602 Lukov
837/1	Kraj Vysočina, Žizkova 1882/57, 58601 Jihlava; Hospodaření se svěřeným majetkem kraje: Krajská správa a údržba silnic Vysočiny, příspěvková organizace, Kosovská 1122/16, 58601 Jihlava
837/7	Jiráň Ivo, č. p. 22, 67602 Lukov
888/3	Česká republika; Právo hospodařit s majetkem státu: Správa železniční dopravní cesty, státní organizace, Dlážděná 1003/7, Nové Město, 11000 Praha 1
837/3	Obec Lukov, č. p. 10, 67602 Lukov
839/2	Obec Lukov, č. p. 10, 67602 Lukov
199/9	Obec Lukov, č. p. 10, 67602 Lukov
227/9	Obec Lukov, č. p. 10, 67602 Lukov

Lukov u Moravských Budějovic 688983